Ausführungsplan C; Busbahnhof

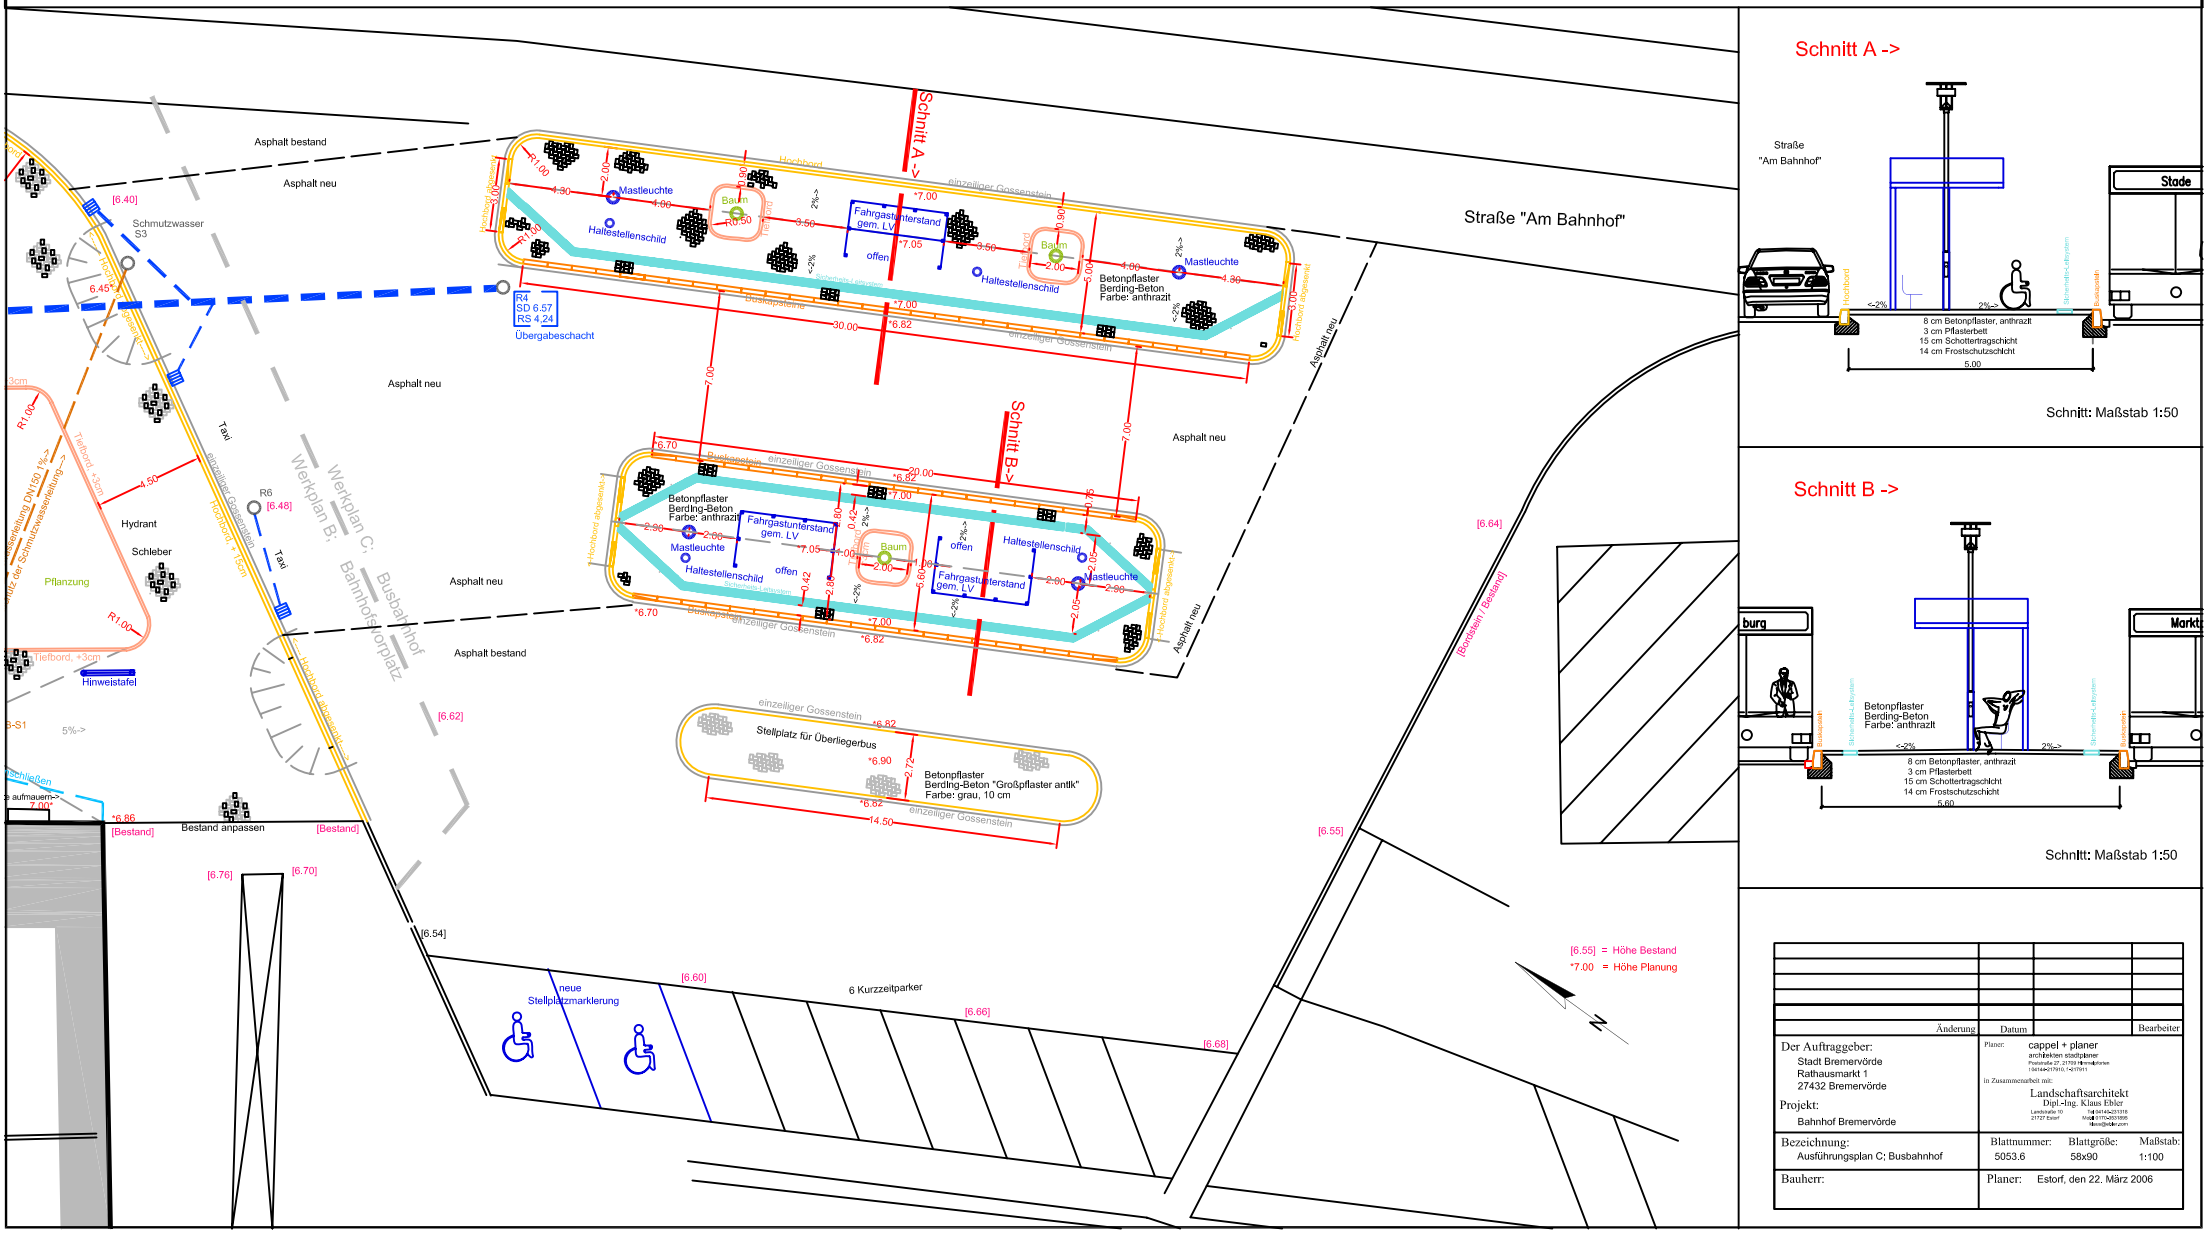

Schnitt A ->

Schnitt: Maßstab 1:50

Schnitt B ->

Schnitt: Maßstab 1:50

Änderung	Datum	Bearbeiter

Der Auftraggeber: Stadt Bremervörde Rathausmarkt 1 27432 Bremervörde Projekt: Bahnhof Bremervörde	Planer: cappel + planer architekten stadtplaner in Zusammenarbeit mit: Landschaftsarchitekt Dipl.-Ing. Klaus Ebler
Bezeichnung: Ausführungsplan C; Busbahnhof	Blattnummer: 5053.6 · Blattgröße: 58x90 · Maßstab: 1:100
Bauherr:	Planer: Estorf, den 22. März 2006