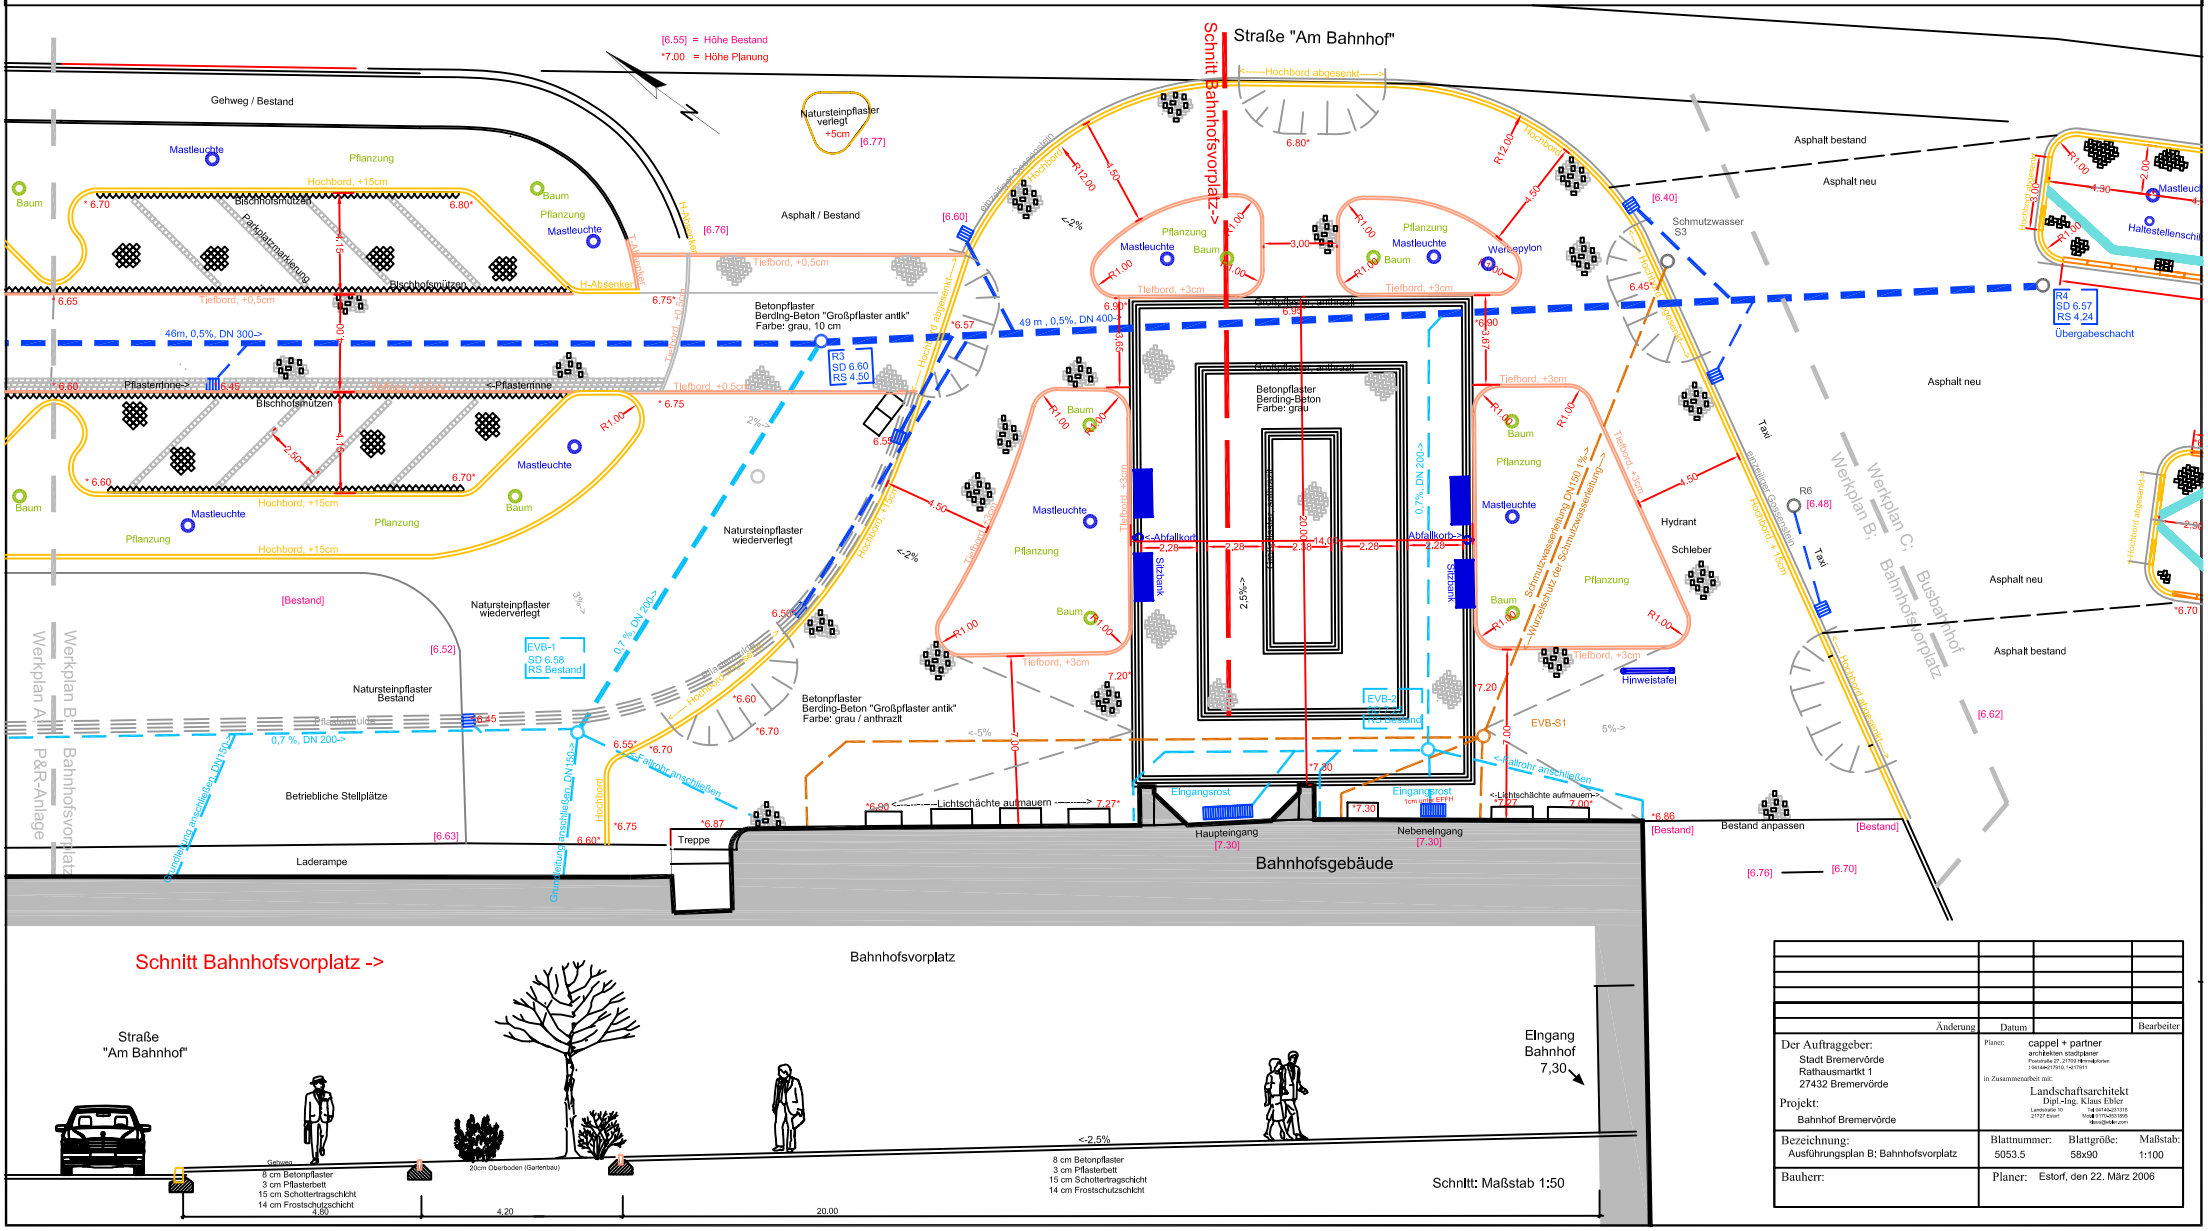Ausführungsplan B; Bahnhofsvorplatz