



Ausführungsplan A: P+R-Anlage

Gebäude der Raiffeisen GmbH

Straße "Am Bahnhof"

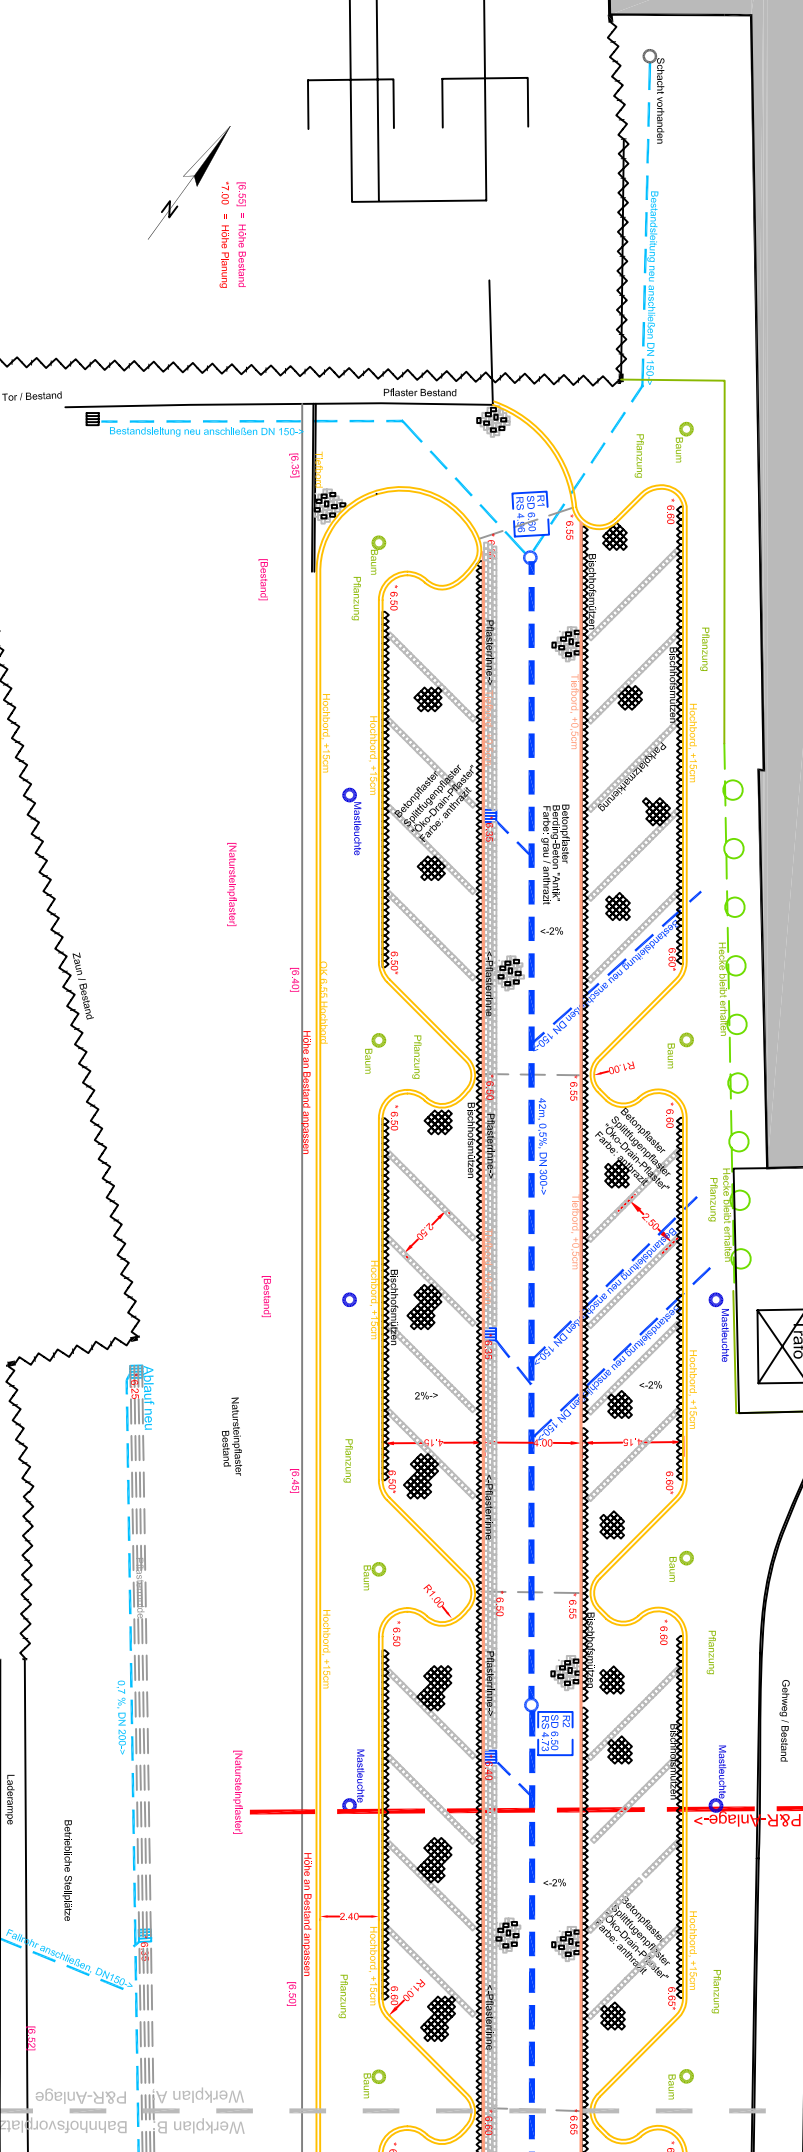

Schnitt P&R-Anlage ->

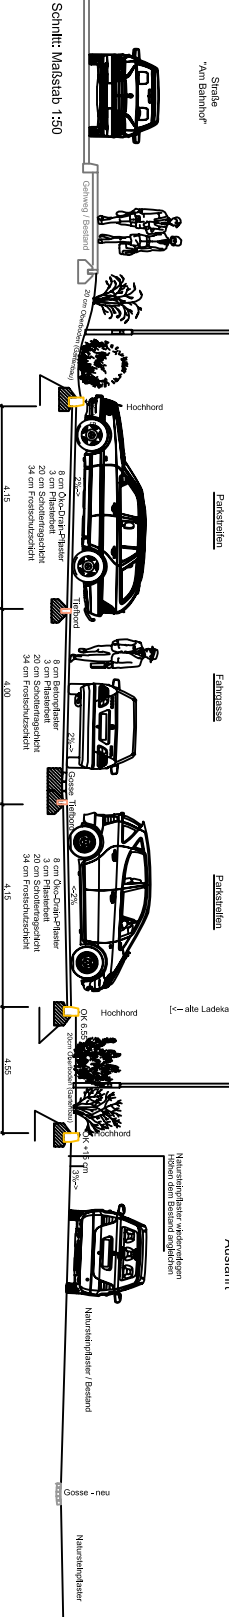

Ladeschuppen			
Ausstattung	Art	Datum	Bemerkung

Der Auftraggeber:	Planer:
